


1 : 50

I-piętro

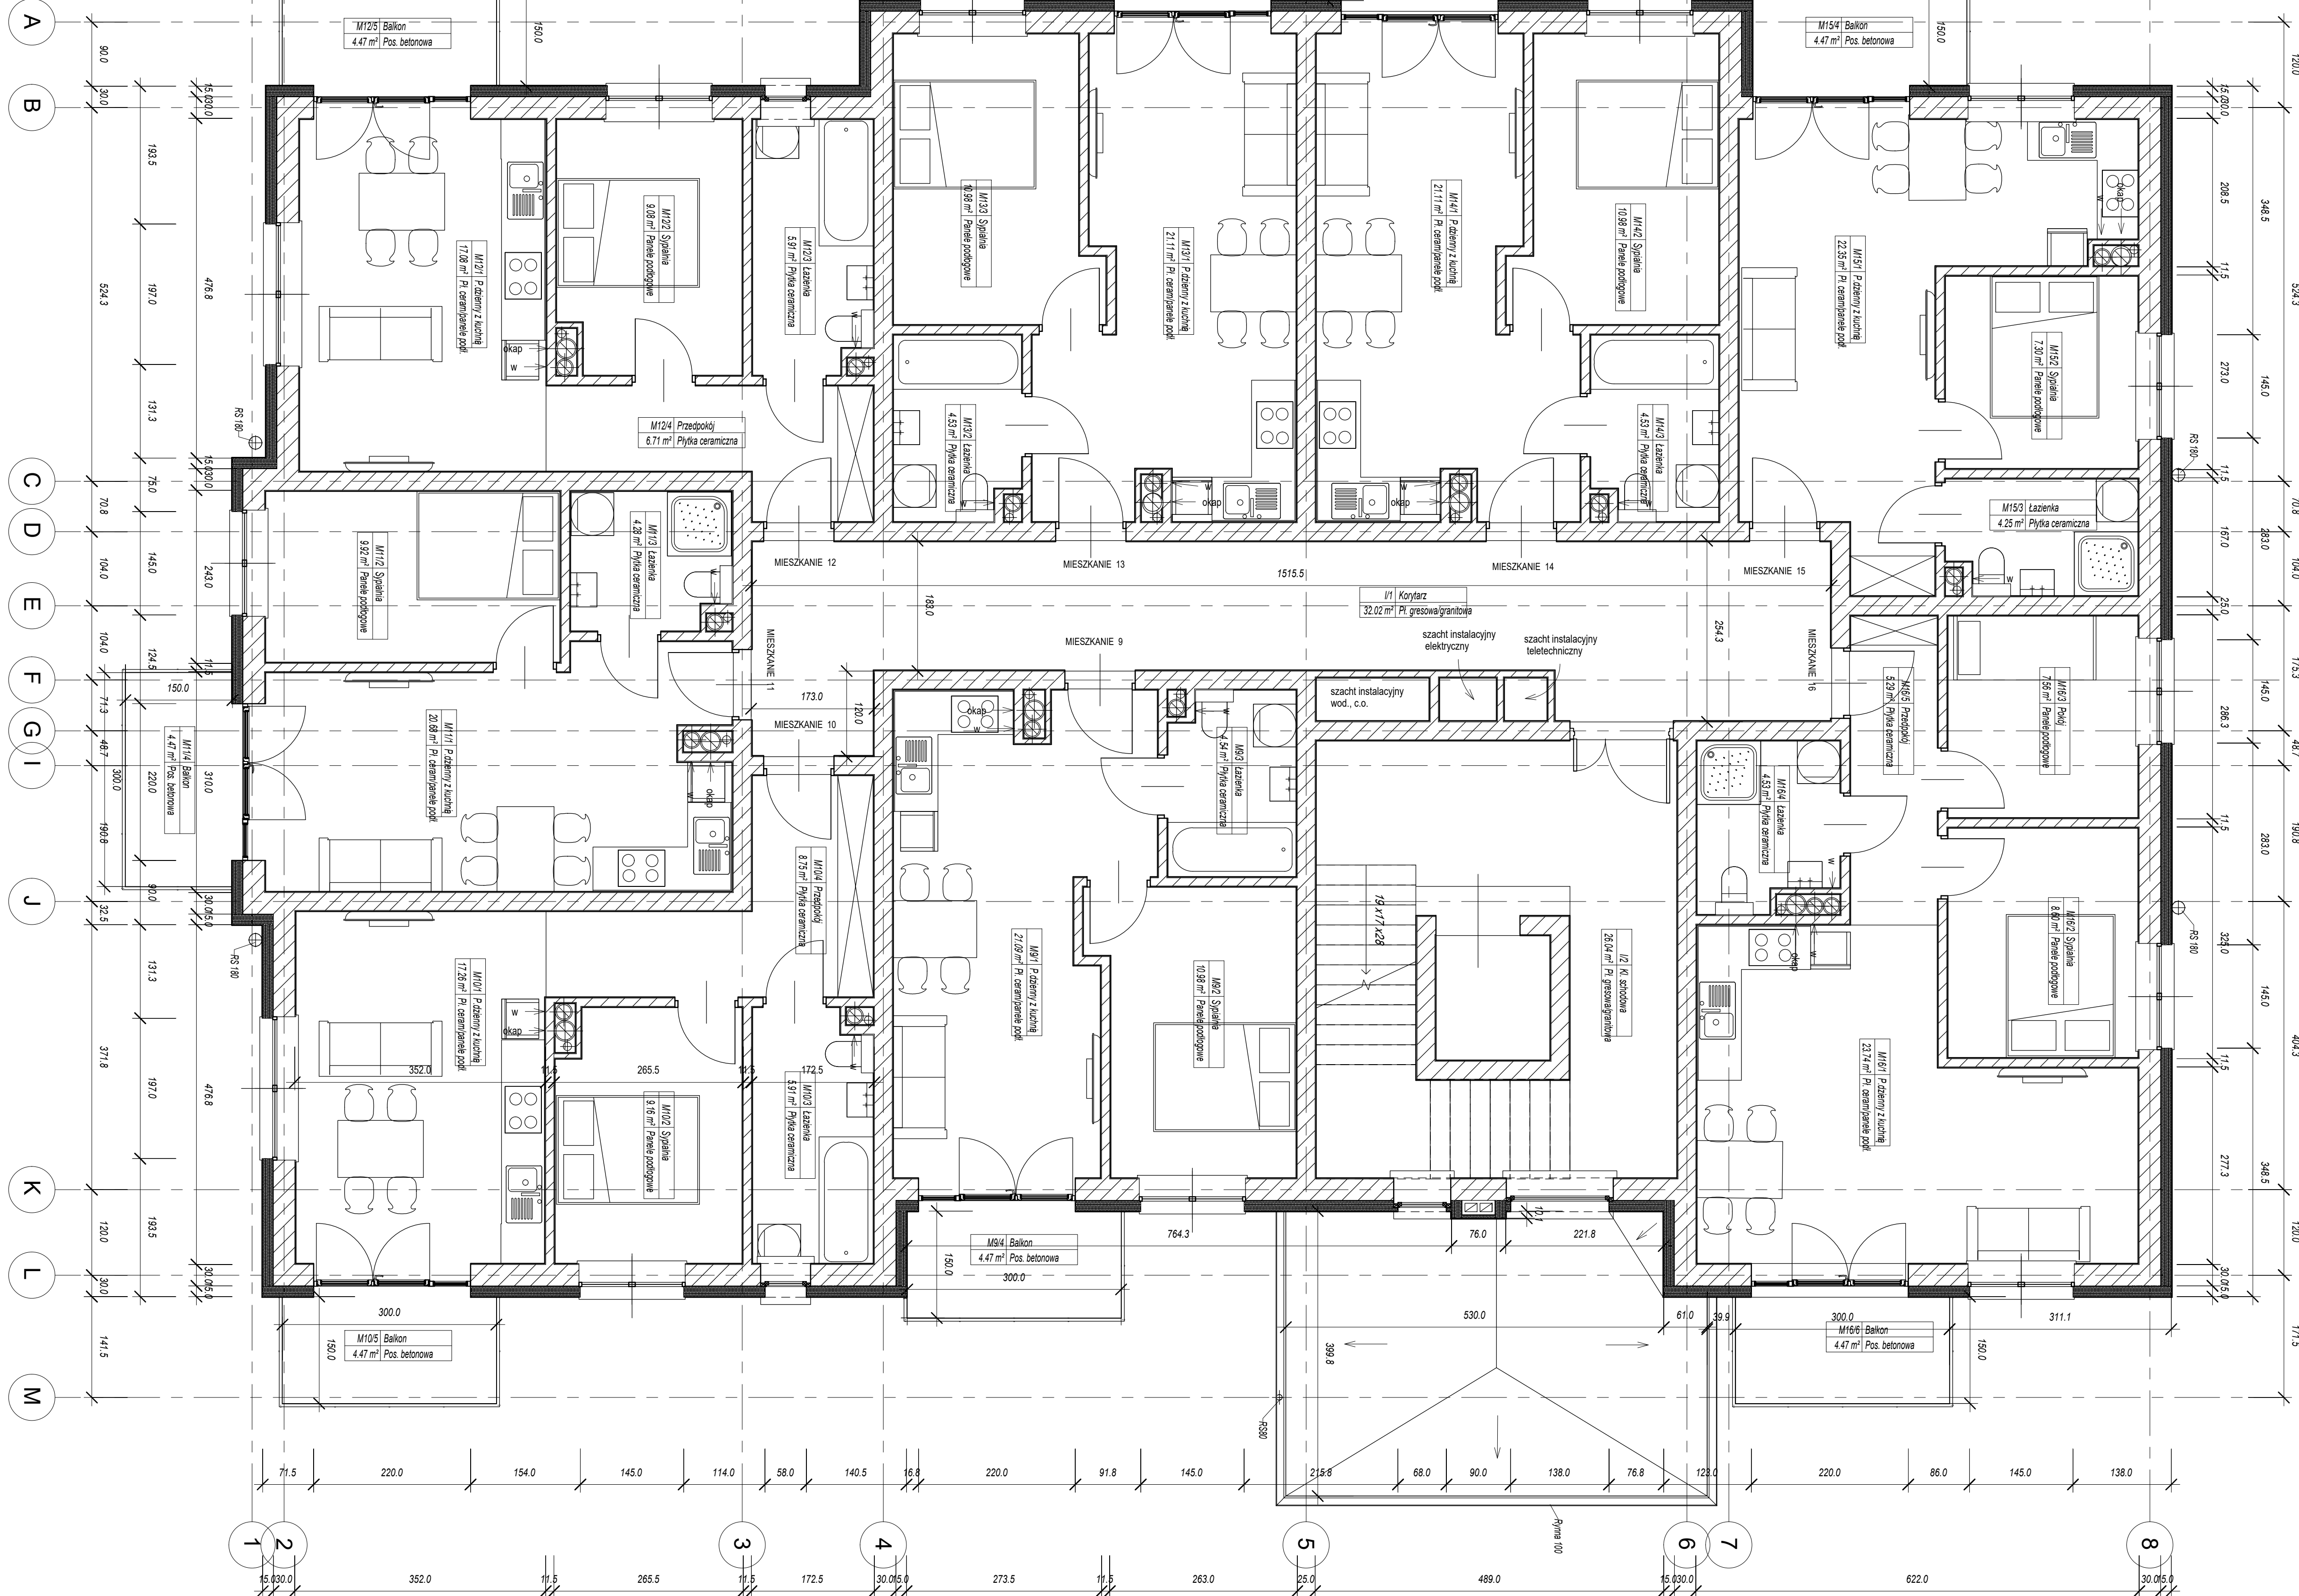

Mieszkanie M9		
Numer	Nazwa	Powierzchnia
M9/1	P.dzienny z kuchnią	21.09 m <sup>2</sup>
M9/2	Sypialnia	10.98 m <sup>2</sup>
M9/3	Łazienka	4.54 m <sup>2</sup>
M9/4	Balkon	4.47 m <sup>2</sup>
		<b>41.08 m<sup>2</sup></b>

Mieszkanie M10		
Numer	Nazwa	Powierzchnia
M10/1	P.dzienny z kuchnią	17.26 m <sup>2</sup>
M10/2	Sypialnia	9.16 m <sup>2</sup>
M10/3	Łazienka	5.91 m <sup>2</sup>
M10/4	Przedpokój	6.75 m <sup>2</sup>
M10/5	Balkon	4.47 m <sup>2</sup>
		<b>45.54 m<sup>2</sup></b>

Mieszkanie M11		
Numer	Nazwa	Powierzchnia
M11/1	P.dzienny z kuchnią	20.68 m <sup>2</sup>
M11/2	Sypialnia	9.92 m <sup>2</sup>
M11/3	Łazienka	4.28 m <sup>2</sup>
M11/4	Balkon	4.47 m <sup>2</sup>
		<b>39.34 m<sup>2</sup></b>

Mieszkanie M12		
Numer	Nazwa	Powierzchnia
M12/1	P.dzienny z kuchnią	17.08 m <sup>2</sup>
M12/2	Sypialnia	9.08 m <sup>2</sup>
M12/3	Łazienka	5.91 m <sup>2</sup>
M12/4	Przedpokój	6.71 m <sup>2</sup>
M12/5	Balkon	4.47 m <sup>2</sup>
		<b>43.25 m<sup>2</sup></b>

Mieszkanie M13		
Numer	Nazwa	Powierzchnia
M13/1	P.dzienny z kuchnią	21.11 m <sup>2</sup>
M13/2	Łazienka	4.53 m <sup>2</sup>
M13/3	Sypialnia	10.98 m <sup>2</sup>
M13/4	Balkon	4.47 m <sup>2</sup>
		<b>41.09 m<sup>2</sup></b>

Mieszkanie M14		
Numer	Nazwa	Powierzchnia
M14/1	P.dzienny z kuchnią	21.11 m <sup>2</sup>
M14/2	Sypialnia	10.98 m <sup>2</sup>
M14/3	Łazienka	4.53 m <sup>2</sup>
M14/4	Balkon	4.47 m <sup>2</sup>
		<b>41.09 m<sup>2</sup></b>

Mieszkanie M15		
Numer	Nazwa	Powierzchnia
M15/1	P.dzienny z kuchnią	22.35 m <sup>2</sup>
M15/2	Sypialnia	7.30 m <sup>2</sup>
M15/3	Łazienka	4.25 m <sup>2</sup>
M15/4	Balkon	4.47 m <sup>2</sup>
		<b>38.37 m<sup>2</sup></b>

Mieszkanie M16		
Numer	Nazwa	Powierzchnia
M16/1	P.dzienny z kuchnią	23.74 m <sup>2</sup>
M16/2	Sypialnia	8.60 m <sup>2</sup>
M16/3	Pokój	7.56 m <sup>2</sup>
M16/4	Łazienka	4.53 m <sup>2</sup>
M16/5	Przedpokój	5.29 m <sup>2</sup>
M16/6	Balkon	4.47 m <sup>2</sup>
		<b>54.20 m<sup>2</sup></b>

I piętro części wspólne		
Numer	Nazwa	Powierzchnia
I/1	Korytarz	32.02 m <sup>2</sup>
I/2	Kl. schodowa	26.04 m <sup>2</sup>
		<b>58.06 m<sup>2</sup></b>

**BUDOTECH**  
JACEK KOTELUK

projektowanie, kosztorysowanie, nadzór budowlany  
47-100 Katowice ul. Stara Poczta 8  
tel. kom. 510 100 000, e-mail: biuro@budotech.pl  
BIURO PROJEKTOWO-RAJONOWE  
45-407 Opole ul. Bestwowa 15/2

projekt: **PROJEKT BUDOWLANY BUDYNKU MIESZKALNEGO WIELORODZINNEGO**  
temat: **RZUT 1 PIĘTRA**

zawiera: **BUDYNEK BIUROWY KATEGORIA OBIEKTU XIII** lokalizacja: **OPOLE UL. KRAPKOWICKA DZ. NR 429/1 A.M. 38 OBRĘB 0128 SZCZEPANOWICE**

projektował: mgr inż. arch. Wiesław Przywieczerski specjalność: architektoniczna nr upr. 7592/Op  
sprawdził: mgr inż. arch. Hubert Borynia specjalność: architektoniczna nr upr. OKK/UpB/03/06  
tytuł projektu: **PROJEKT BUDOWLANY**

opracował: inż. Jacek Koteluk branża: **ARCHITEKTURA**

projektant: **IWONA WÓJCICKA 48-053 CHRZĄSTOWICE UL. OLIMPIJCZYKÓW** data: 03-2019 skala: **1 : 50**  
nr rysunku: **A-2**