


A
B
C
D
E
F
G
I
J
K
L
M

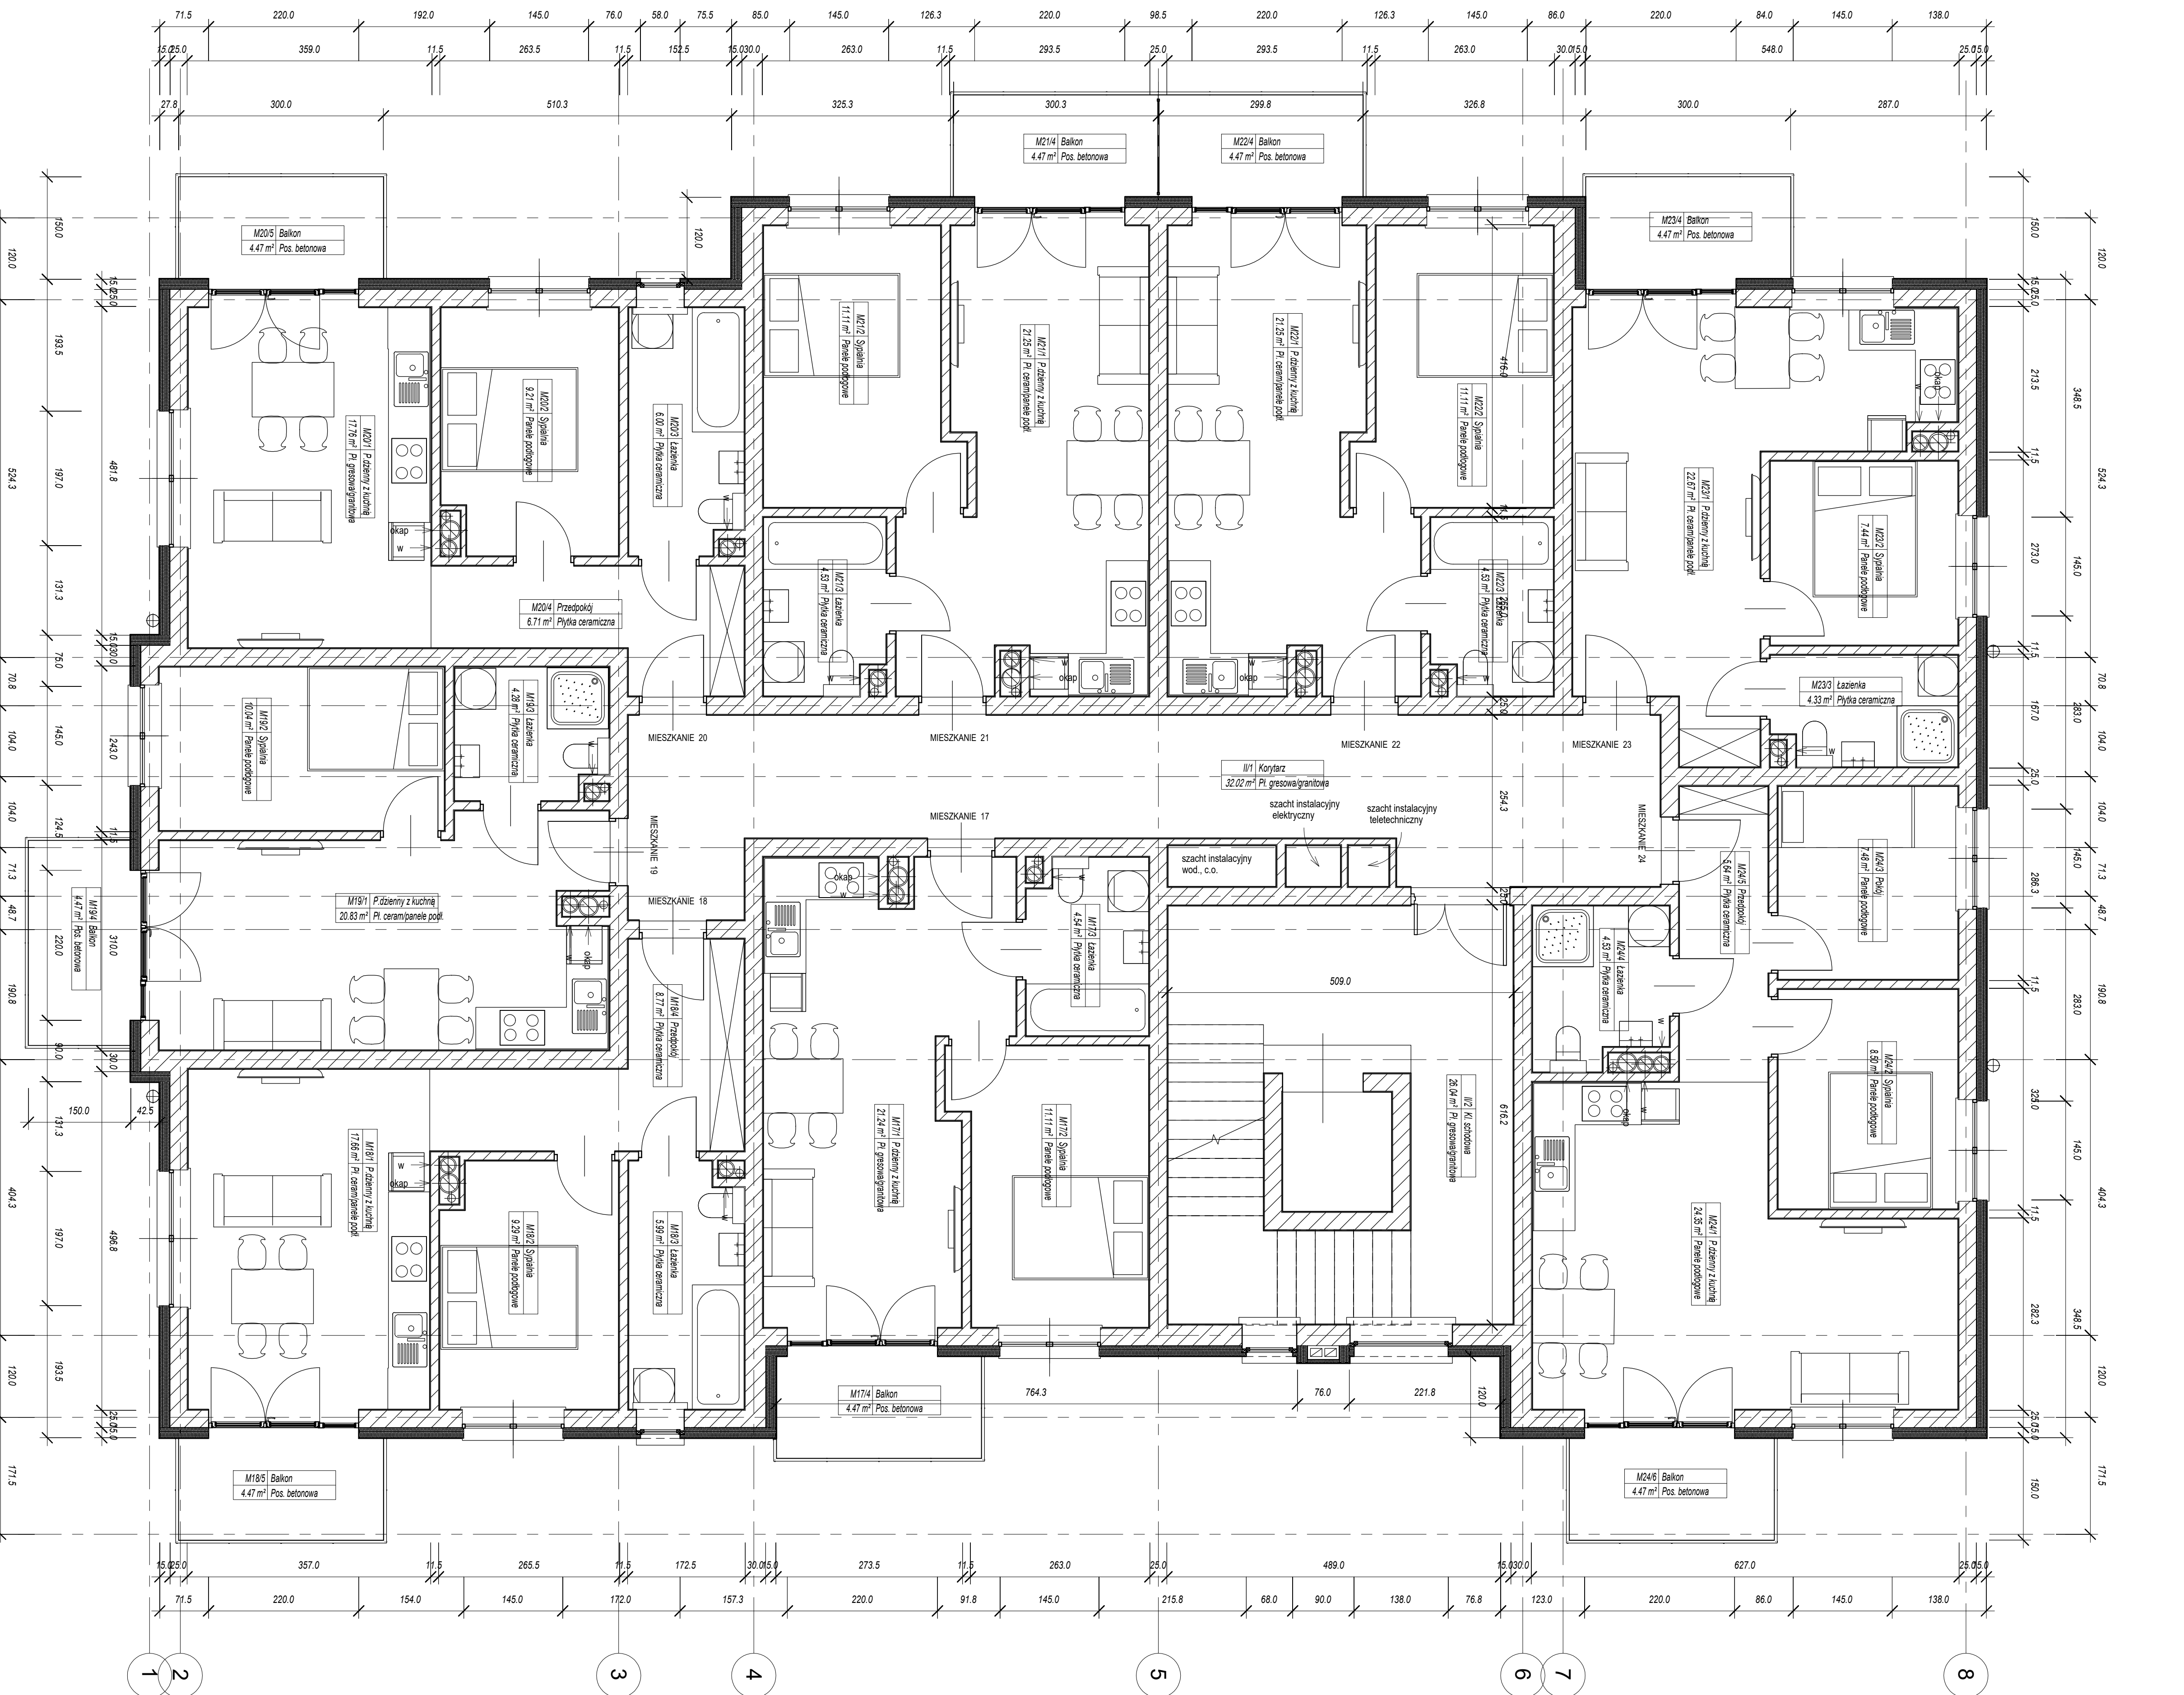

Mieszkanie M17		
Numer	Nazwa	Powierzchnia
M17/1	P.dzienny z kuchnią	21.24 m ²
M17/2	Sypialnia	11.11 m ²
M17/3	Łazienka	4.54 m ²
		36.88 m²

Mieszkanie M18		
Numer	Nazwa	Powierzchnia
M18/1	P.dzienny z kuchnią	17.66 m ²
M18/2	Sypialnia	9.29 m ²
M18/3	Łazienka	5.99 m ²
M18/4	Przedpokój	8.77 m ²
M18/5	Balkon	4.47 m ²
		46.18 m²

Mieszkanie M19		
Numer	Nazwa	Powierzchnia
M19/1	P.dzienny z kuchnią	20.83 m ²
M19/2	Sypialnia	10.04 m ²
M19/3	Łazienka	4.28 m ²
M19/4	Balkon	4.47 m ²
		39.61 m²

Mieszkanie M20		
Numer	Nazwa	Powierzchnia
M20/1	P.dzienny z kuchnią	17.76 m ²
M20/2	Sypialnia	9.21 m ²
M20/3	Łazienka	6.00 m ²
M20/4	Przedpokój	6.71 m ²
M20/5	Balkon	4.47 m ²
		44.14 m²

Mieszkanie M21		
Numer	Nazwa	Powierzchnia
M21/1	P.dzienny z kuchnią	21.25 m ²
M21/2	Sypialnia	11.11 m ²
M21/3	Łazienka	4.53 m ²
M21/4	Balkon	4.47 m ²
		41.36 m²

Mieszkanie M22		
Numer	Nazwa	Powierzchnia
M22/1	P.dzienny z kuchnią	21.25 m ²
M22/2	Sypialnia	11.11 m ²
M22/3	Łazienka	4.53 m ²
M22/4	Balkon	4.47 m ²
		41.36 m²

Mieszkanie M23		
Numer	Nazwa	Powierzchnia
M23/1	P.dzienny z kuchnią	22.67 m ²
M23/2	Sypialnia	7.44 m ²
M23/3	Łazienka	4.33 m ²
M23/4	Balkon	4.47 m ²
		38.91 m²

Mieszkanie M24		
Numer	Nazwa	Powierzchnia
M24/1	P.dzienny z kuchnią	24.35 m ²
M24/2	Sypialnia	8.50 m ²
M24/3	Pokój	7.48 m ²
M24/4	Łazienka	4.53 m ²
M24/5	Przedpokój	5.64 m ²
M24/6	Balkon	4.47 m ²
		54.97 m²

II piętro części wspólne		
Numer	Nazwa	Powierzchnia
II/1	Korytarz	32.02 m ²
II/2	Kl. schodowa	26.04 m ²
		58.06 m²

BUDOTECH projektowanie, kosztorysowanie, nadzór budowlany
47-100 Kaliszowiec ul. Świąt Pielgrzymich 1
tel. kom. 510100550, e-mail: biuro@budotech.pl
BIURO PROJEKTOWE
45-407 Opole ul. Jesionowa 15/2

PROJEKT BUDOWLANY BUDYNKU MIESZKALNEGO WIELODZIMNNEGO

RZUT 2 PIĘTRA

adres: BUDYNEK BIUROWY KATEGORIA OBIEKTU XIII lokalizacja: OPOLE UL. KRAPKOWICKA DZ. NR 42/01 A.M. 38 OBRĘB 0128 SZCZEPANOWICE

projektował: mgr inż. arch. Wiesław Przywoczski specjalność: architektoniczna nr upr. 7/82/Op
opracował: mgr inż. arch. Hubert Boryka specjalność: architektoniczna nr upr. OKKUPB/03/06

tytuł projektu: **PROJEKT BUDOWLANY**

opracował: inż. Jacek Koteluk branża: **ARCHITEKTURA**

inwestor: IWONA WÓJCICKA 45-053 CHRZĄSTOWICE UL. OLIMPIJCZYKÓW data: 03-2019 skala: 1 : 50 nr rysunku: **A-3**